


Prefeitura Municipal de Caraá

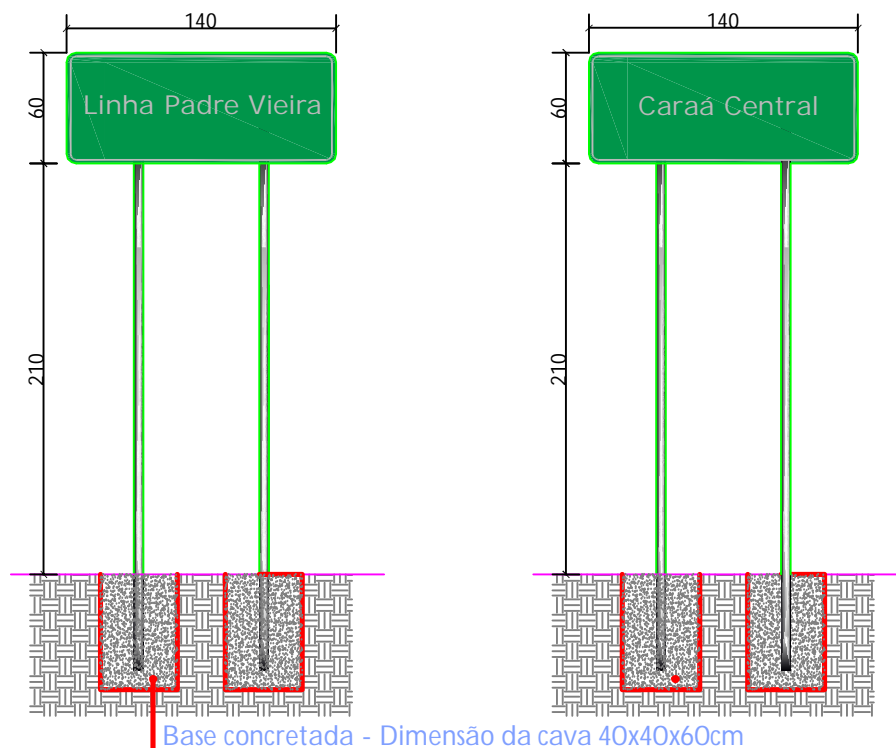

Relação de localidades

Novidade - Caraá Central - Sanga Funda - Alto Caraá - Rio do Meio - Alto Rio do Meio - Morro Agudo - Grotá - Rio dos Sinos - Alto Rio dos Sinos - Pedra Branca - Passo Oswaldo Cruz - Arroio Guimarães - Fraga - Varzinha - Linha Padre Vieira - Vila Nova - Sertão do Rio dos Sinos - Quebrada do Rio dos Sinos - Passo da Forquilha - Morro da Laje - Lajeadozinho - Aldo Lajeadozinho - Morro dos Dias - Alto Grotá - Espigão do Caraá

Modelo de Placas de Identificação de Localidades

Todas as placas obedecem aos padrões de sinalização vertical dos manuais do DNIT.

Especificações gerais

Placas

- As placas serão confeccionadas em chapa de aço galvanizado a fogo na espessura de 1,25mm (um milímetro e vinte e cinco centésimos), bitola nº 18, com os cantos ligeiramente arredondados a fim de afastar o risco de acidentes causados pelas arestas pontiagudas.

Suporte

- Os suportes deverão ser em tubo de aço galvanizado com 3.50m (três metros e cinquenta centímetros) de comprimento, diâmetro externo de 2 1/2 (duas e meia polegadas) e parede com espessura mínima de 3,00 mm (três milímetros). Fixados sobre base de concreto.

Placas*






Dimensões	Quant.
180 cm x 140cm	2
150 cm x 140cm	8
100 cm x 140cm	20
75 cm x 140cm	8

*Serão instaladas em diversos pontos do município, a fim de orientar os visitantes a chegadas nas 27 localidades.



Projeto de implantação de sinalização de orientação para os pontos turísticos e localidades do município de Caraá


Data : Abr/2017
Sem escala

01/05

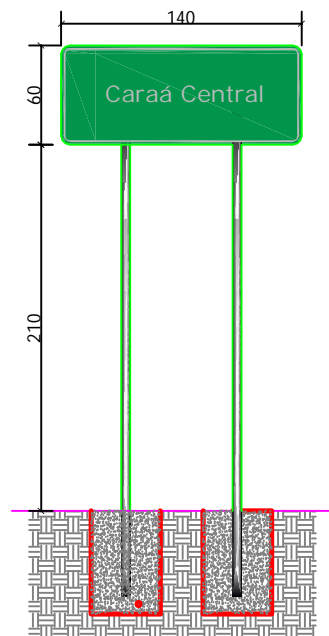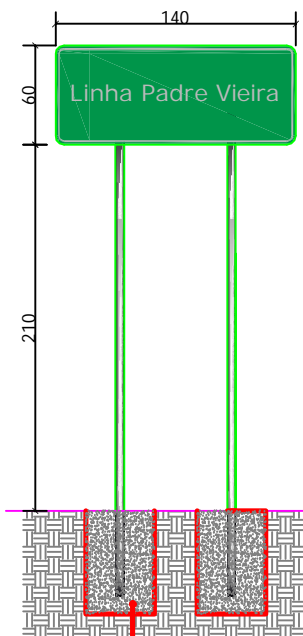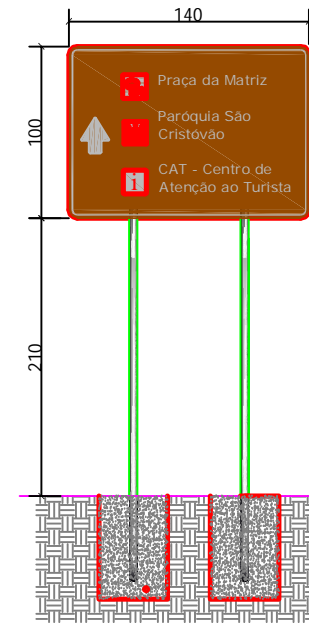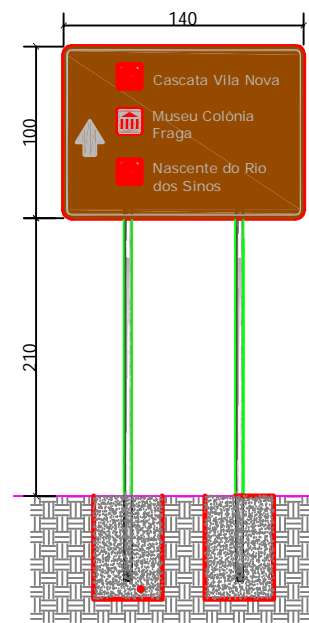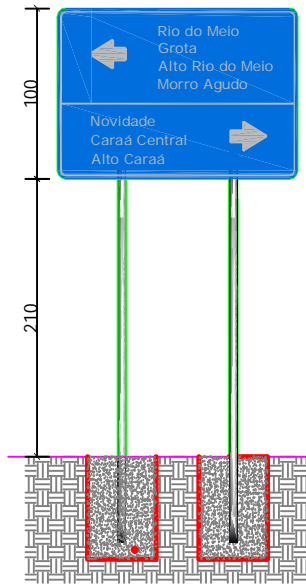

Base concretada - Dimensão da cava 40x40x60cm

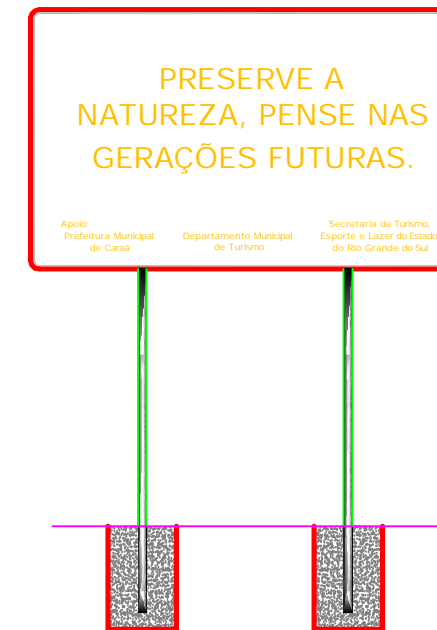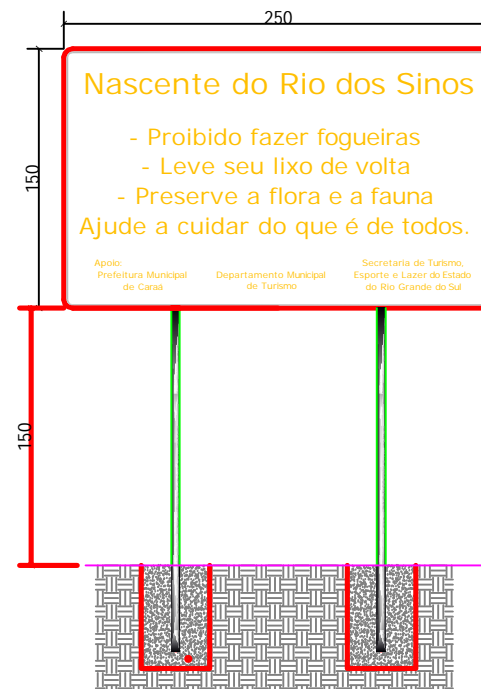

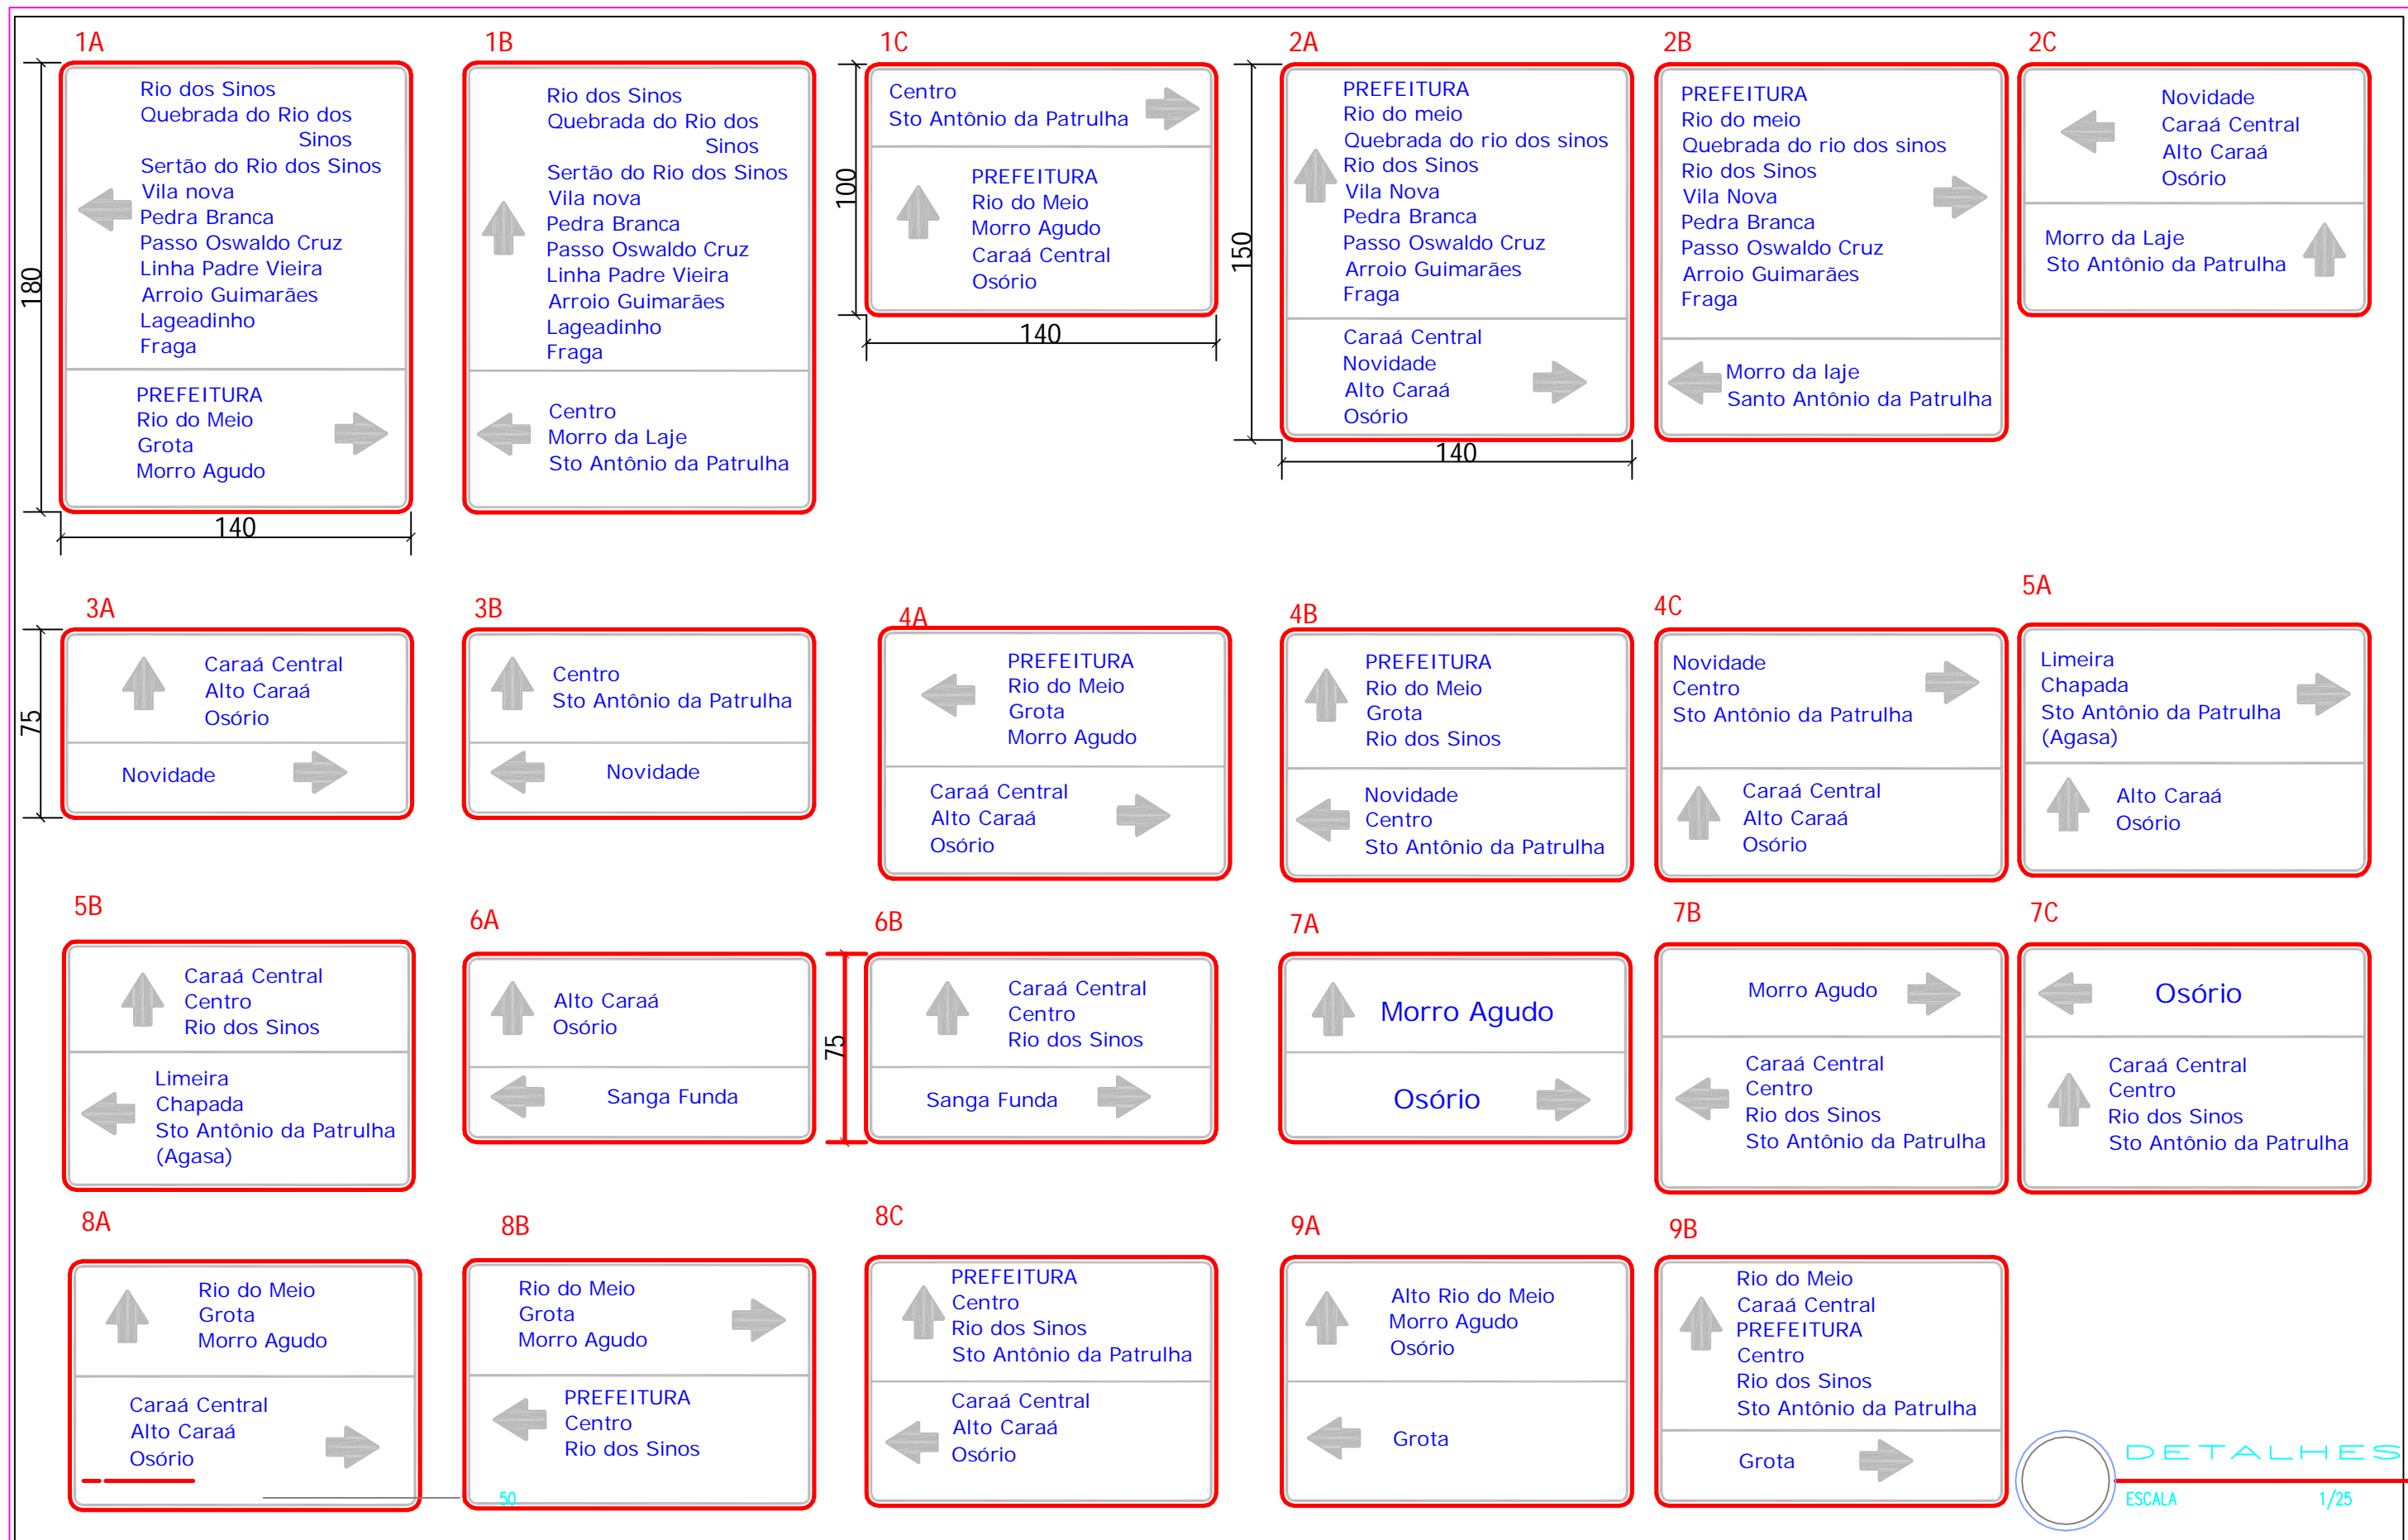

DETAHES
 ESCALA 1/25

Prefeitura Municipal de Caraá
 Supervisão do Planejamento Municipal
PLACAS INDICATIVAS

Antônio Augusto Borges - engenheiro civil

Nei Pereira dos Santos - Prefeito Municipal

Data **MAIO/2018**
 Prancha **03/05**

10A




10B




10C



11A

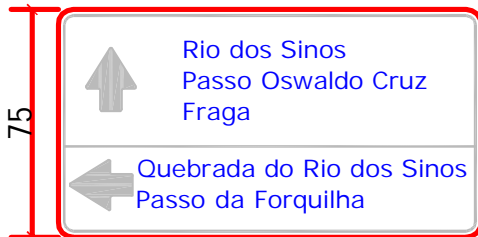

11B

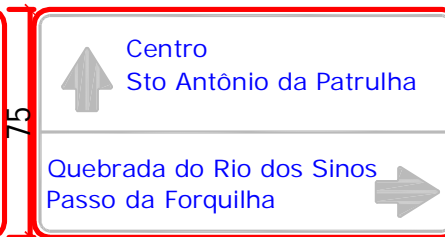


11C



12A



12B

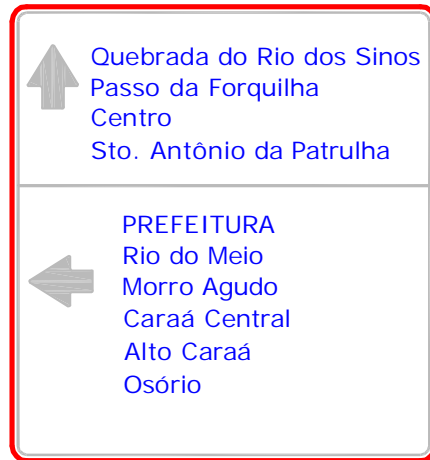

12C



13A



13B



13C




14A



14B



14C

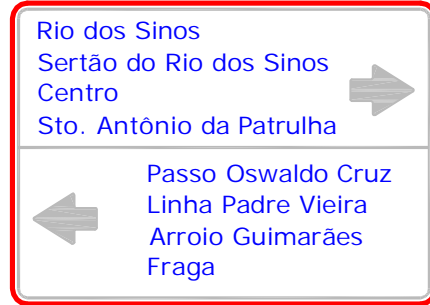


15A



15B



16A

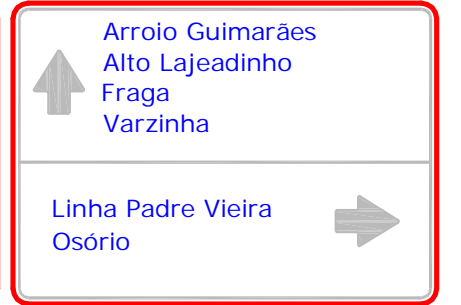

Prefeitura Municipal de Caraá
Supervisão do Planejamento Municipal
PLACAS INDICATIVAS

Antônio Augusto Borges - engenheiro civil

Nei Pereira dos Santos - Prefeito Municipal

Data MAIO/2018

Prancha

04/05

16B

↑ Pedra Branca
Vila Nova
Rio dos Sinos
Centro
Santo Antônio

← Linha Padre Vieira
Osório

16C

← Pedra Branca
Vila Nova
Rio dos Sinos
Centro
Santo Antônio

Arroio Guimarães
Alto Lajeado
Fraga
Varzinha →

17

↑ Praça de Matriz
Igreja São Cristóvão - 2,5km
i CAT- Centro de atenção ao turista - 4,0 km
Santuário Nossa Sra. das Lágrimas - 13 km
Cascata da Nascente - 31 km

18

↑ i CAT- Centro de atenção ao turista
Cascata Vila Nova
Museu colônia Fraga
Cascata da nascente

Santuário Nossa Sra. das Lágrimas →

19

↑ Santuário Nossa Sra. das Lágrimas

← i CAT- Centro de atenção ao turista
Cascata Vila Nova
Museu colônia Fraga
Cascata da nascente

20

i CAT- Centro de atenção ao turista

→ Cascata Vila Nova
Museu colônia Fraga
Montanhas (paisagem)
Cascata da nascente do rio dos Sinos

21

i CAT- Centro de atenção ao turista →
Santuário Nossa Sra. das Lágrimas

↑ Cascata Vila Nova
Museu colônia Fraga
Cascata da nascente do rio dos Sinos

22

↑ Cascata Vila Nova
Montanhas (paisagem)
Turismo rural
Balneário
Museu colônia Fraga
Cascata da nascente

23

← Cascata Vila Nova

↑ Turismo rural
Balneário
Museu colônia Fraga
Cascata da nascente

24

Cascata Vila Nova

↑ i CAT- Centro de atenção ao turista
Santuário Nossa Sra. das Lágrimas

25

Santuário Nossa Senhora das Lágrimas

26

↑ Santuário Nossa Sra. das Lágrimas

→ Cascata Vila Nova
Museu colônia Fraga
Cascata da nascente do rio dos Sinos

27

↑ Santuário Nossa Sra. das Lágrimas →

← Cascata Vila Nova
Museu colônia Fraga
Cascata da nascente do rio dos Sinos

28

↑ Cascata da nascente do Rio dos Sinos
Museu colônia Fraga
Montanhas

← Cascata Vila Nova

29

Cascata Vila Nova

30

Cascata da nascente do Rio dos Sinos

31

Museu colônia Fraga

32

Balneário

33